



**МИНИСТЕРСТВО ИМУЩЕСТВЕННЫХ ОТНОШЕНИЙ
И АРХИТЕКТУРЫ УЛЬЯНОВСКОЙ ОБЛАСТИ**

ПРИКАЗ

2 июля 2025 г.

№ 70-пр
Экз. № 1

г. Ульяновск

**О внесении изменения в генеральный план муниципального образования
«Валгусское сельское поселение» Инзенского района
Ульяновской области**

В соответствии со статьями 23, 24 Градостроительного кодекса Российской Федерации, статьёй 2 Закона Ульяновской области от 18.12.2014 № 210-ЗО «О перераспределении полномочий в области градостроительной деятельности между органами местного самоуправления муниципальных образований Ульяновской области и органами государственной власти Ульяновской области», постановлением Правительства Ульяновской области от 27.01.2022 № 1/51-П «О Министерстве имущественных отношений и архитектуры Ульяновской области», приказом Министерства имущественных отношений и архитектуры Ульяновской области от 19.04.2023 № 38-П «Об утверждении Положения о составе, порядке подготовки и утверждении документов территориального планирования муниципальных образований Ульяновской области, порядке подготовки изменений и внесения их в такие документы» п р и к а з ы в а ю:

1. Картографическую часть генерального плана муниципального образования «Валгусское сельское поселение» Инзенского района Ульяновской области, утверждённого решением Совета депутатов муниципального образования «Валгусское сельское поселение» Инзенского района Ульяновской области от 21.02.2011 № 1 «Об утверждении генерального плана муниципального образования Валгусское сельское поселение», изложить в новой редакции согласно приложениям № 1, 2 к настоящему приказу.

2. Рекомендовать муниципальному образованию «Валгусское сельское поселение» Инзенского района, муниципальному образованию «Инзенский район» Ульяновской области разместить настоящий приказ на официальном сайте в информационно-телекоммуникационной сети «Интернет» и средствах массовой информации.

3. Настоящий приказ вступает в силу на следующий день после дня его официального опубликования.

Министр



О.М.Ягфаров


Генеральный план МО Валгусское сельское поселение
Карта границ населённых пунктов (в том числе границ образуемых населённых пунктов), входящих в состав поселения.

Приложение № 1
к приказу Министерства имущественных отношений
и архитектуры Ульяновской области от 02.02.24 № 30-10

- Условные обозначения**
- Границы**
- муниципального района
 - городских и сельских поселений
 - населённых пунктов
- Населённые пункты**
- Валгуссы** административные центры городских поселений
- Аксаур** прочие населённые пункты
- Категории земель**
- земли поселений
 - земли лесного фонда
 - земли водного фонда
 - земли сельско-хозяйственного производства и первичной переработки
 - земли сельскохозяйственного назначения
 - пашни
 - пастбища и мелкие лесные насаждения
 - редколесье
 - сады
- Земли транспорта**
- Автомобили
- районного значения
 - местного значения
 - мост
- Земли энергетики**
- трансформаторные подстанции
 - линии электропередач 35 кВ
 - линии электропередач 10 кВ
 - проектный газопровод
- Объекты инженерной инфраструктуры**
- водонапорная башня
- Объекты коммунального хозяйства и санитарной очистки территории**
- кладбище
 - скотомогильники
- Зона рекреации**

Пензенская область

Мордовская республика

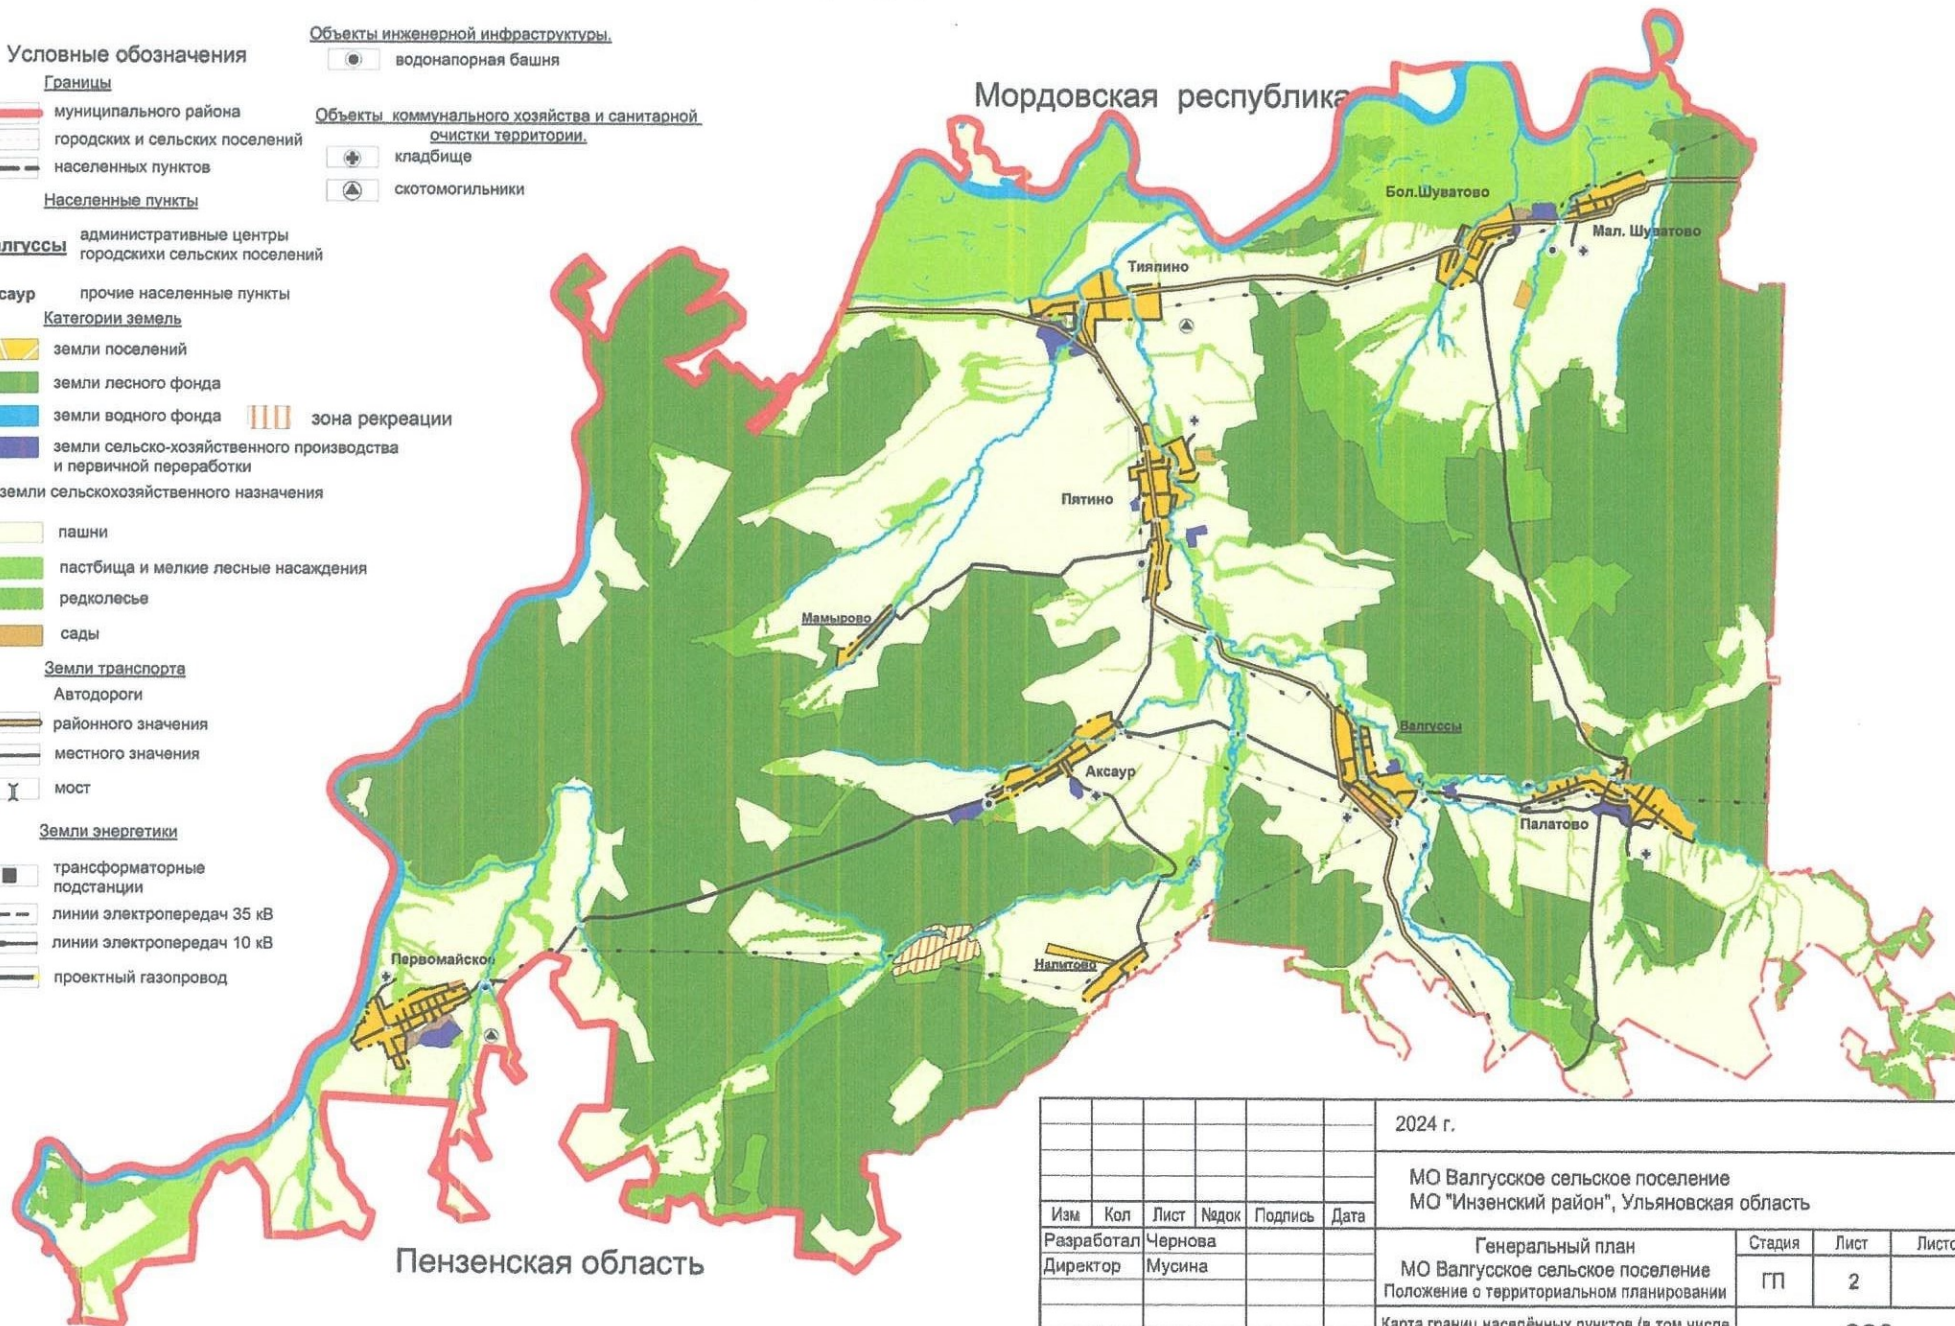

						2024 г.				
						МО Валгусское сельское поселение МО "Инзенский район", Ульяновская область				
Изм	Кол	Лист	Надок	Подпись	Дата					
Разработал	Чернова					Генеральный план МО Валгусское сельское поселение Положение о территориальном планировании		Стадия	Лист	Листов
Директор	Мусина							ГП	2	
						Карта границ населённых пунктов (в том числе границ образуемых населённых пунктов), входящих в состав поселения.		ООО "Градостроитель"		

